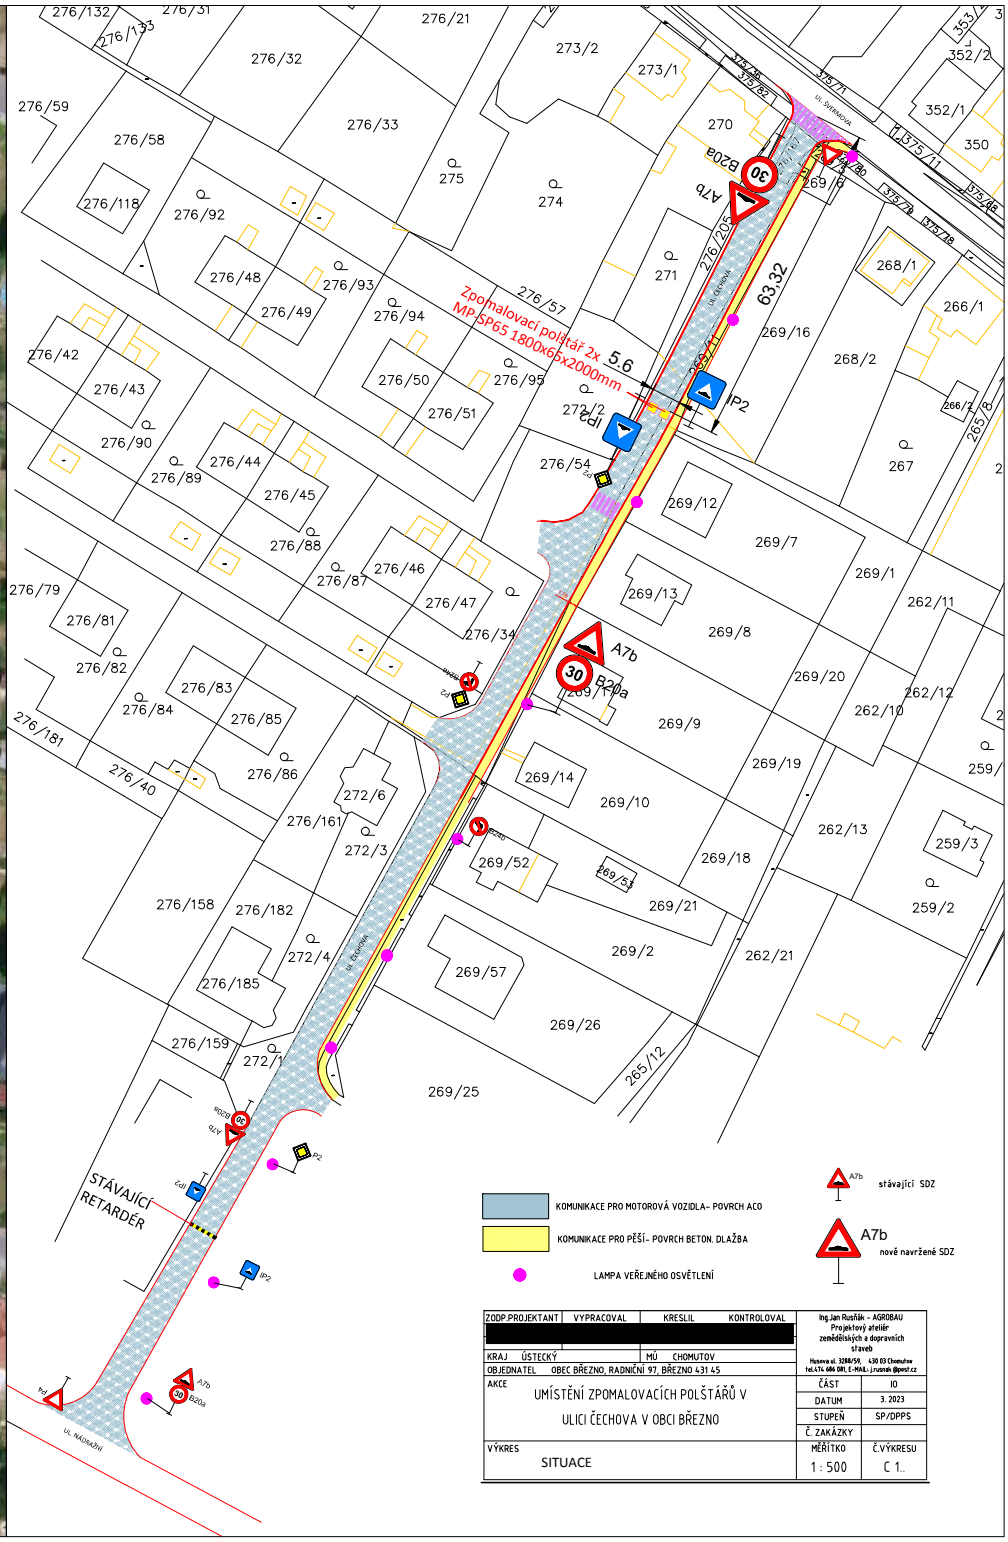


| ZODP.PROJEKTANT | VYPRACOVAL | KRESLIL | KONTROLOVAL | Ing.Jan Rusňák - AGROBAU Projektový ateliér zemědělských a dopravních staveb Husova ul. 3288/59, 430 03 Chomutov tel.474 686 081, E-MAIL: j.rusnak@post.cz |
|---|---|---|---|---|
| [redacted] | | | | |
| KRAJ ÚSTECKÝ | | MÚ CHOMUTOV | | |
| OBJEDNATEL OBEC BŘEZNO, RADNIČNÍ 97, BŘEZNO 431 45 | | | | |
| AKCE UMÍSTĚNÍ ZPOMALOVACÍCH POLŠTÁŘŮ V ULICI ČECHOVA V OBCI BŘEZNO | | | | ČÁST I0 |
| | | | | DATUM 3. 2023 |
| | | | | STUPEŇ SP/DPPS |
| | | | | Č. ZAKÁZKY |
| VÝKRES SITUACE | | | | MĚŘÍTKO 1 : 500 / Č.VÝKRESU C 1.. |