


Situace širších vztahů - úplná a částečná uzavírka silnice III/22514 - Vlčice - Stranná

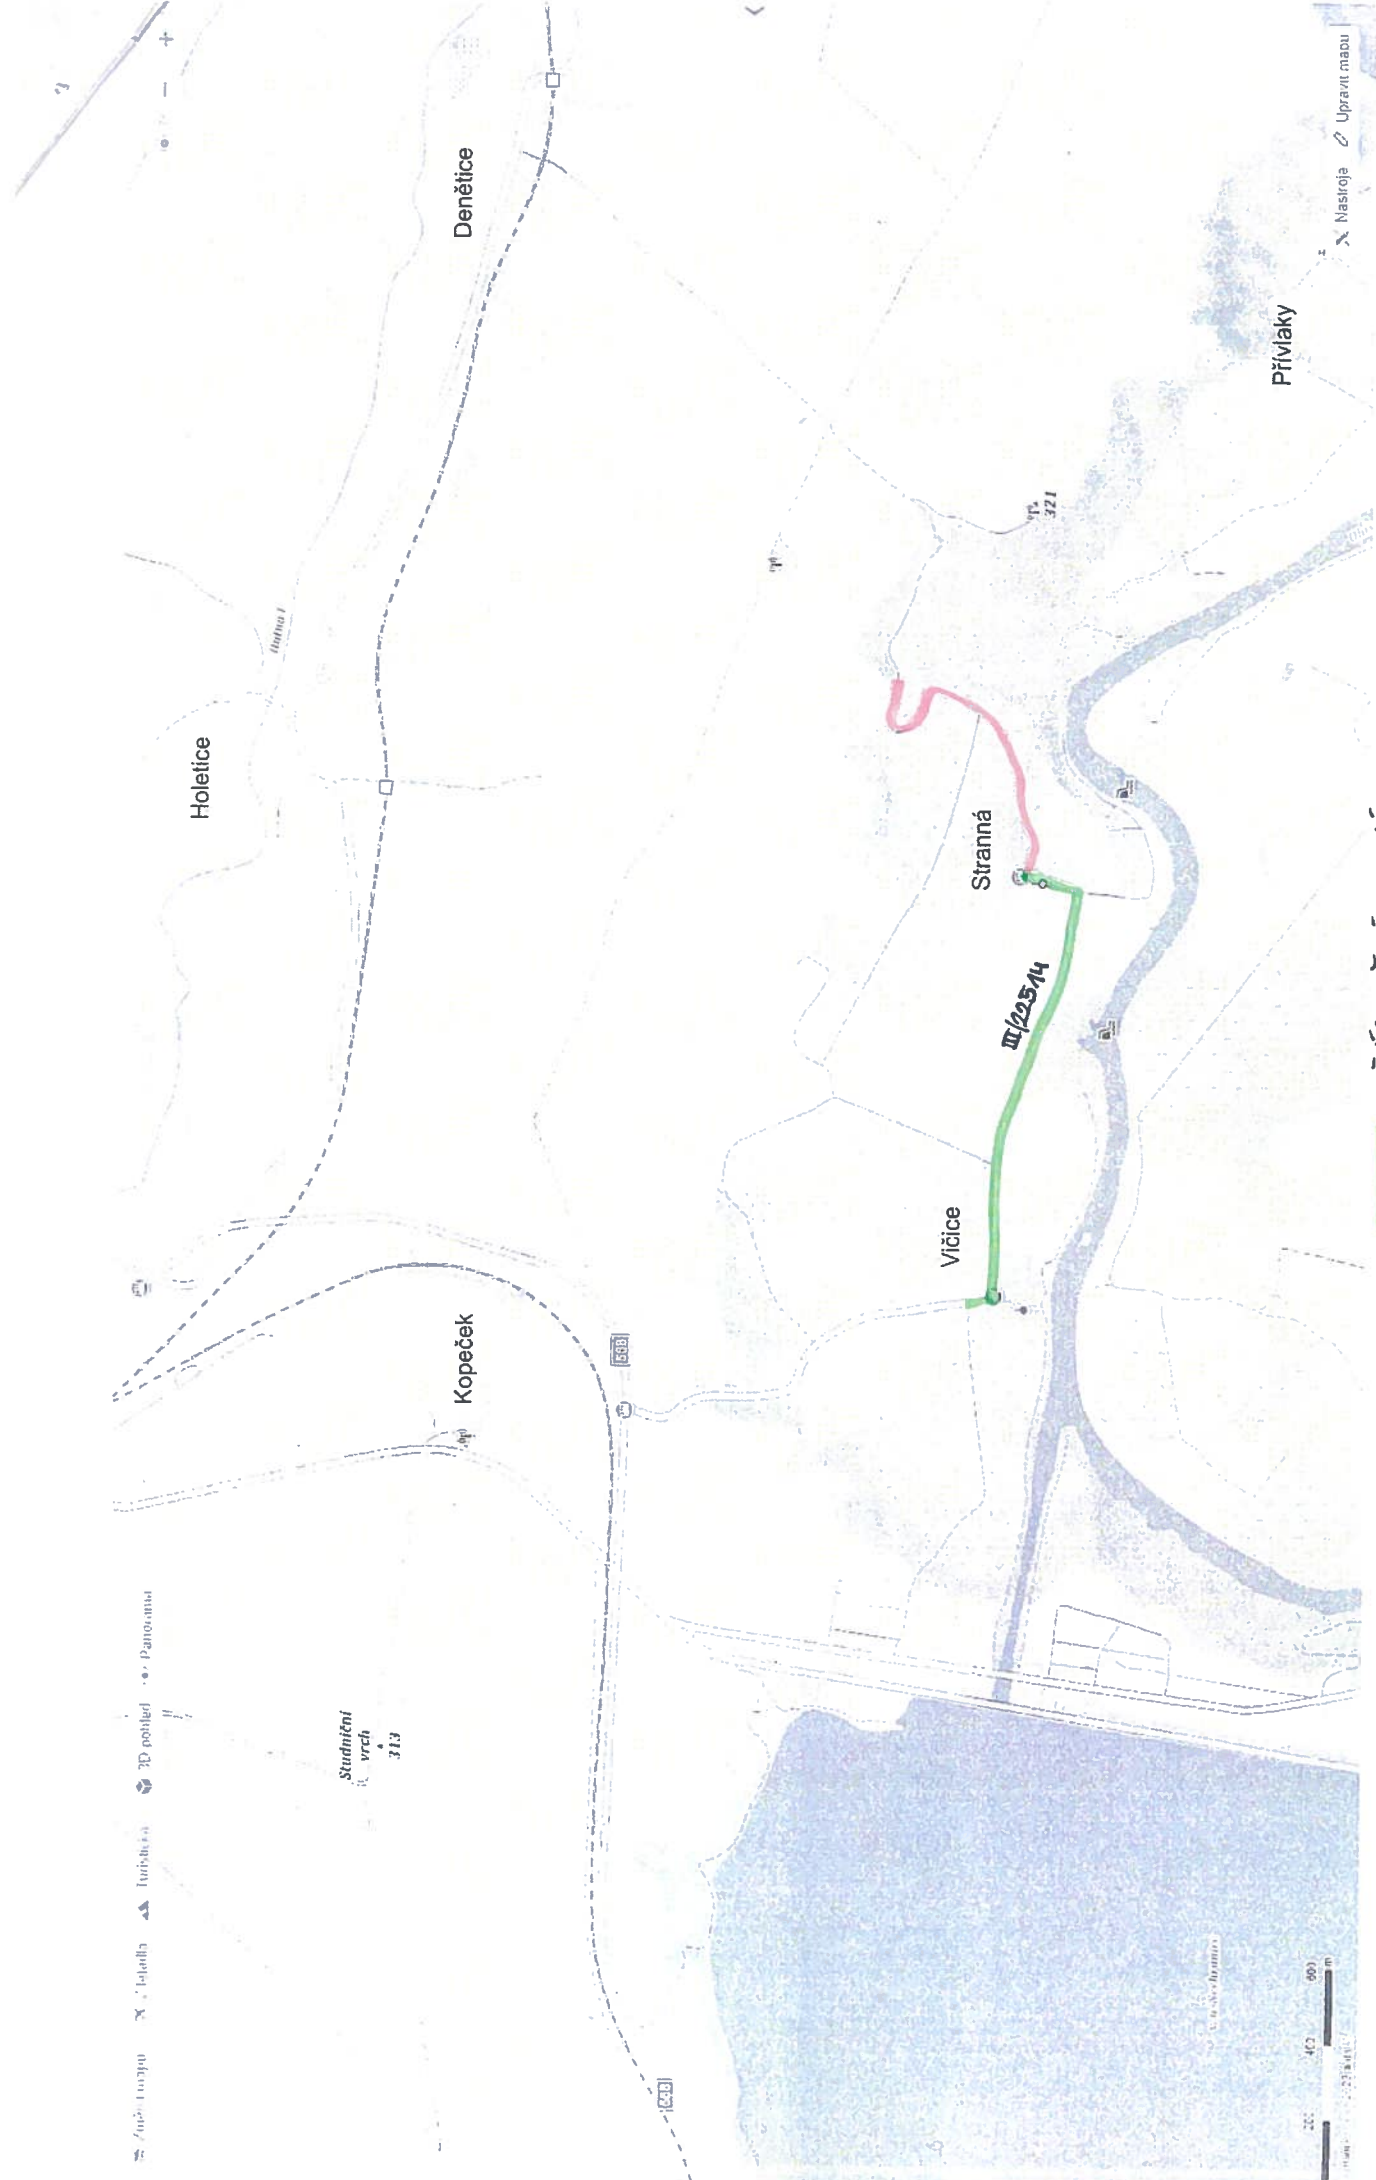



Holetice

Denětice

Kopeček

Příválky

Stranná

Vičice

III/225/14

Studniční
vrch
313

ČÁSTEČNÁ UZAVÍRKA
ÚPLNÁ UZAVÍRKA

0 20 40 60
m

Nastroje Upravit mapu



0470 ΔA70








PO VYFRÉZOVÁNÍ

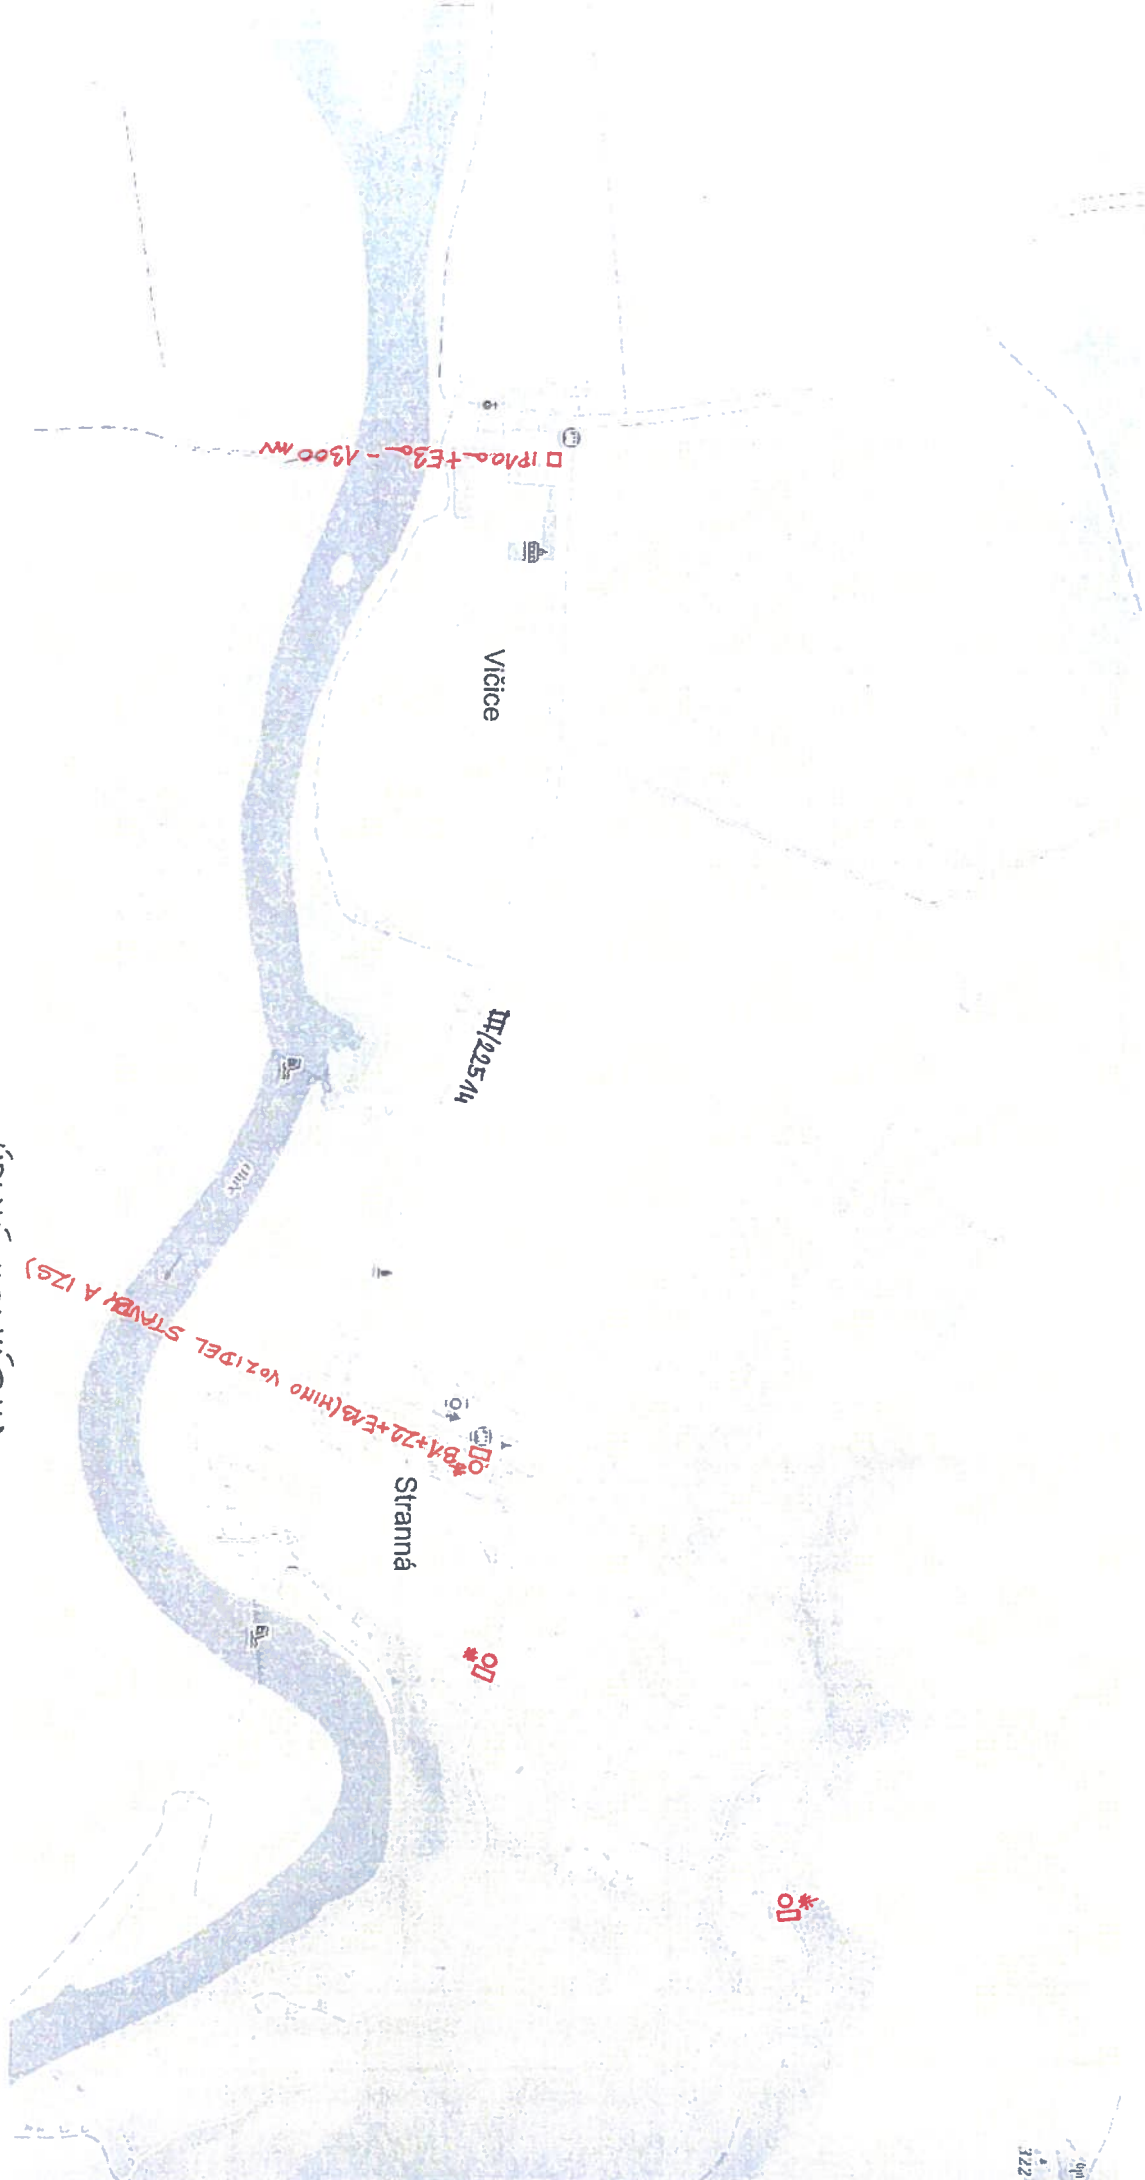

ÚPLNÁ UZAVÍRKA

Více

III/225/14

Straná


1P0 8A+22+E18 (HINO VOZIDEL STRANBY A IZS)

1P100+E3 - 1300 MW

FŘEZOVÁNÍ A POKLÁDKA ASF. VRSTEV

SCHÉMATA PRO OZNAČENÍ PRACOVNÍCH MÍST V OPCI

řízení provozu poučenými pracovníky

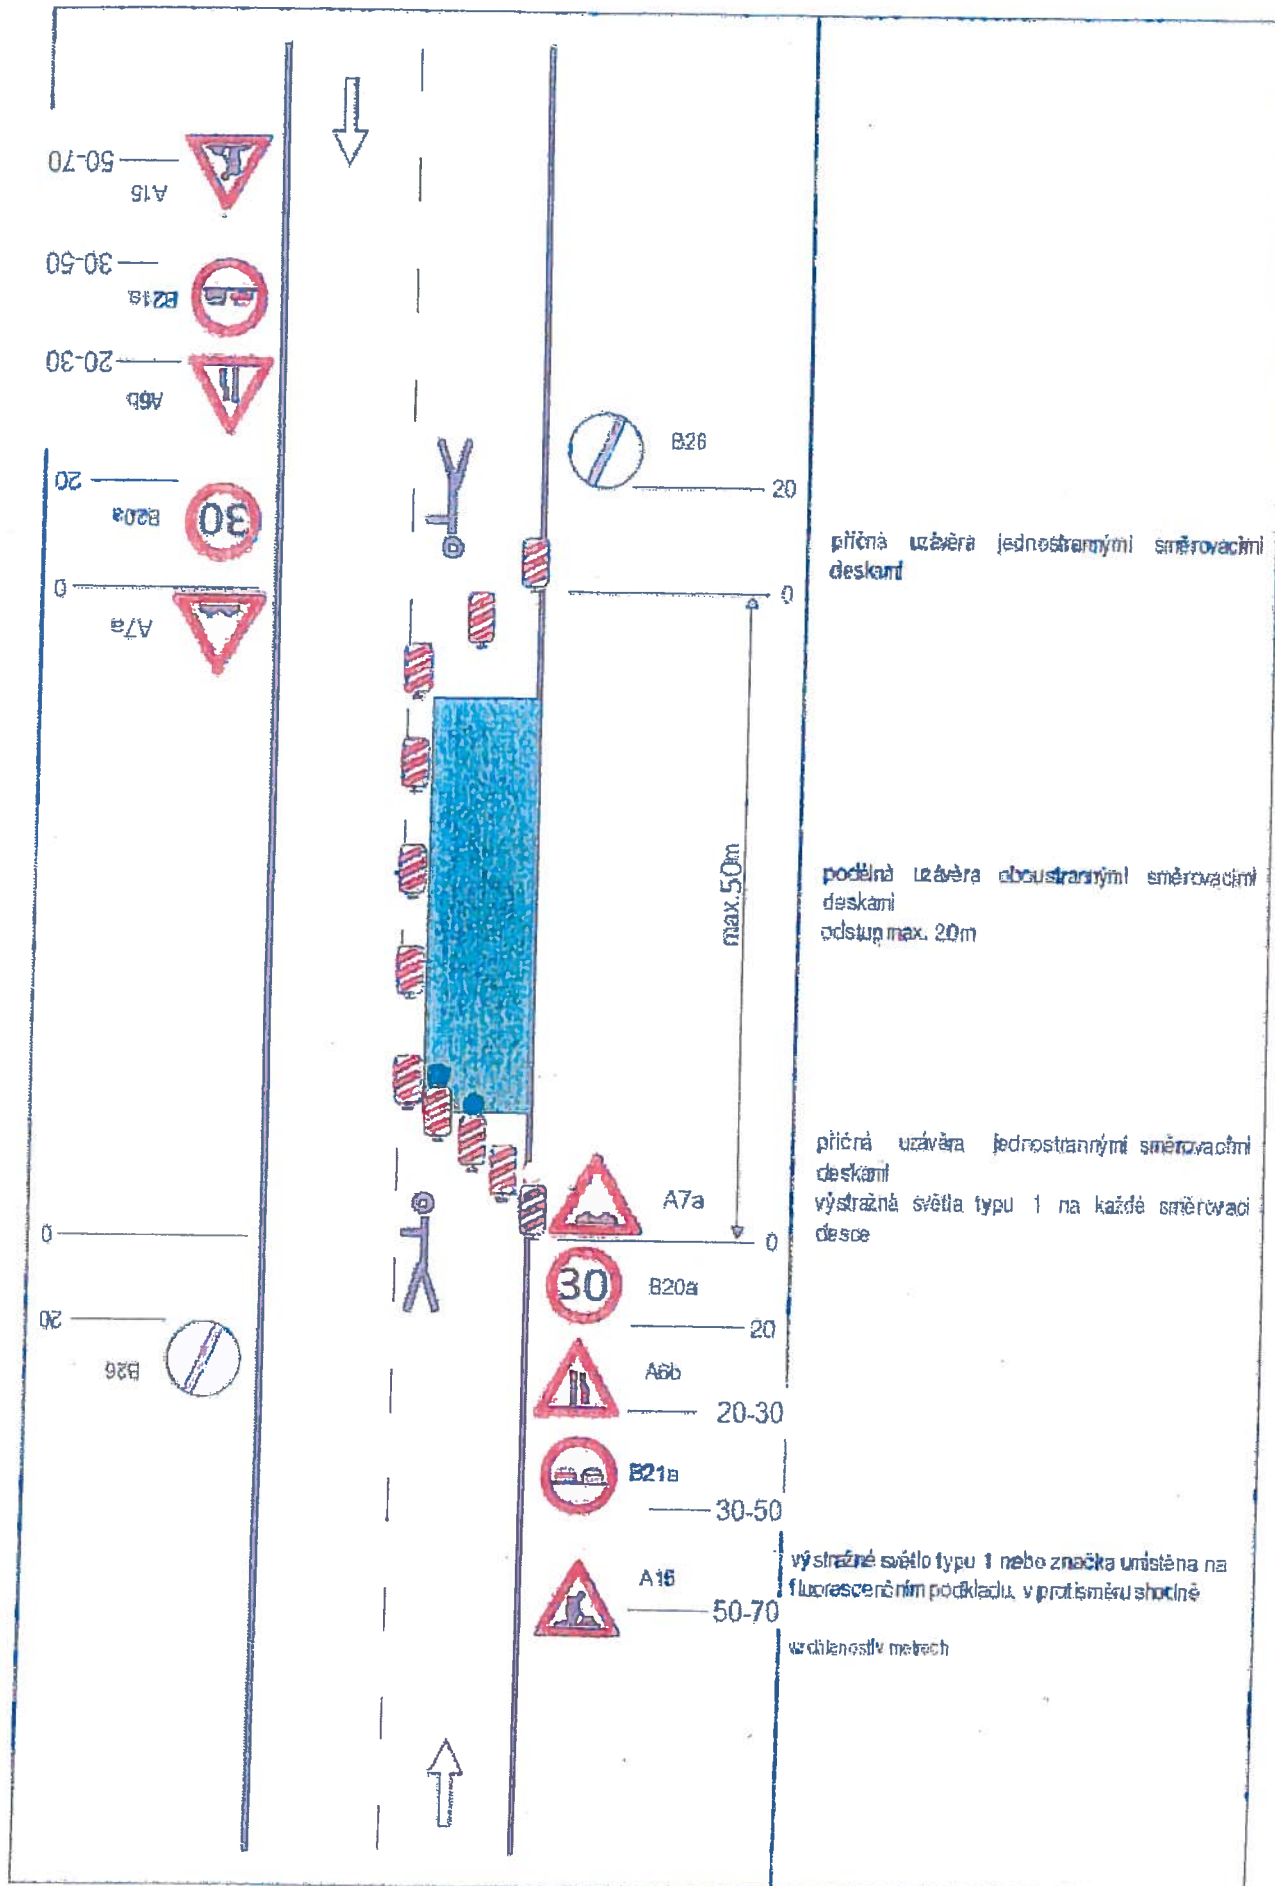

FŘEZOVÁNÍ A POKLÁDKA ASF. VRSTEV

SCHÉMATA PRO OZNAČENÍ PRACOVNÍCH MÍST MIMO OBEC

řízení provozu poučenými pracovníky

