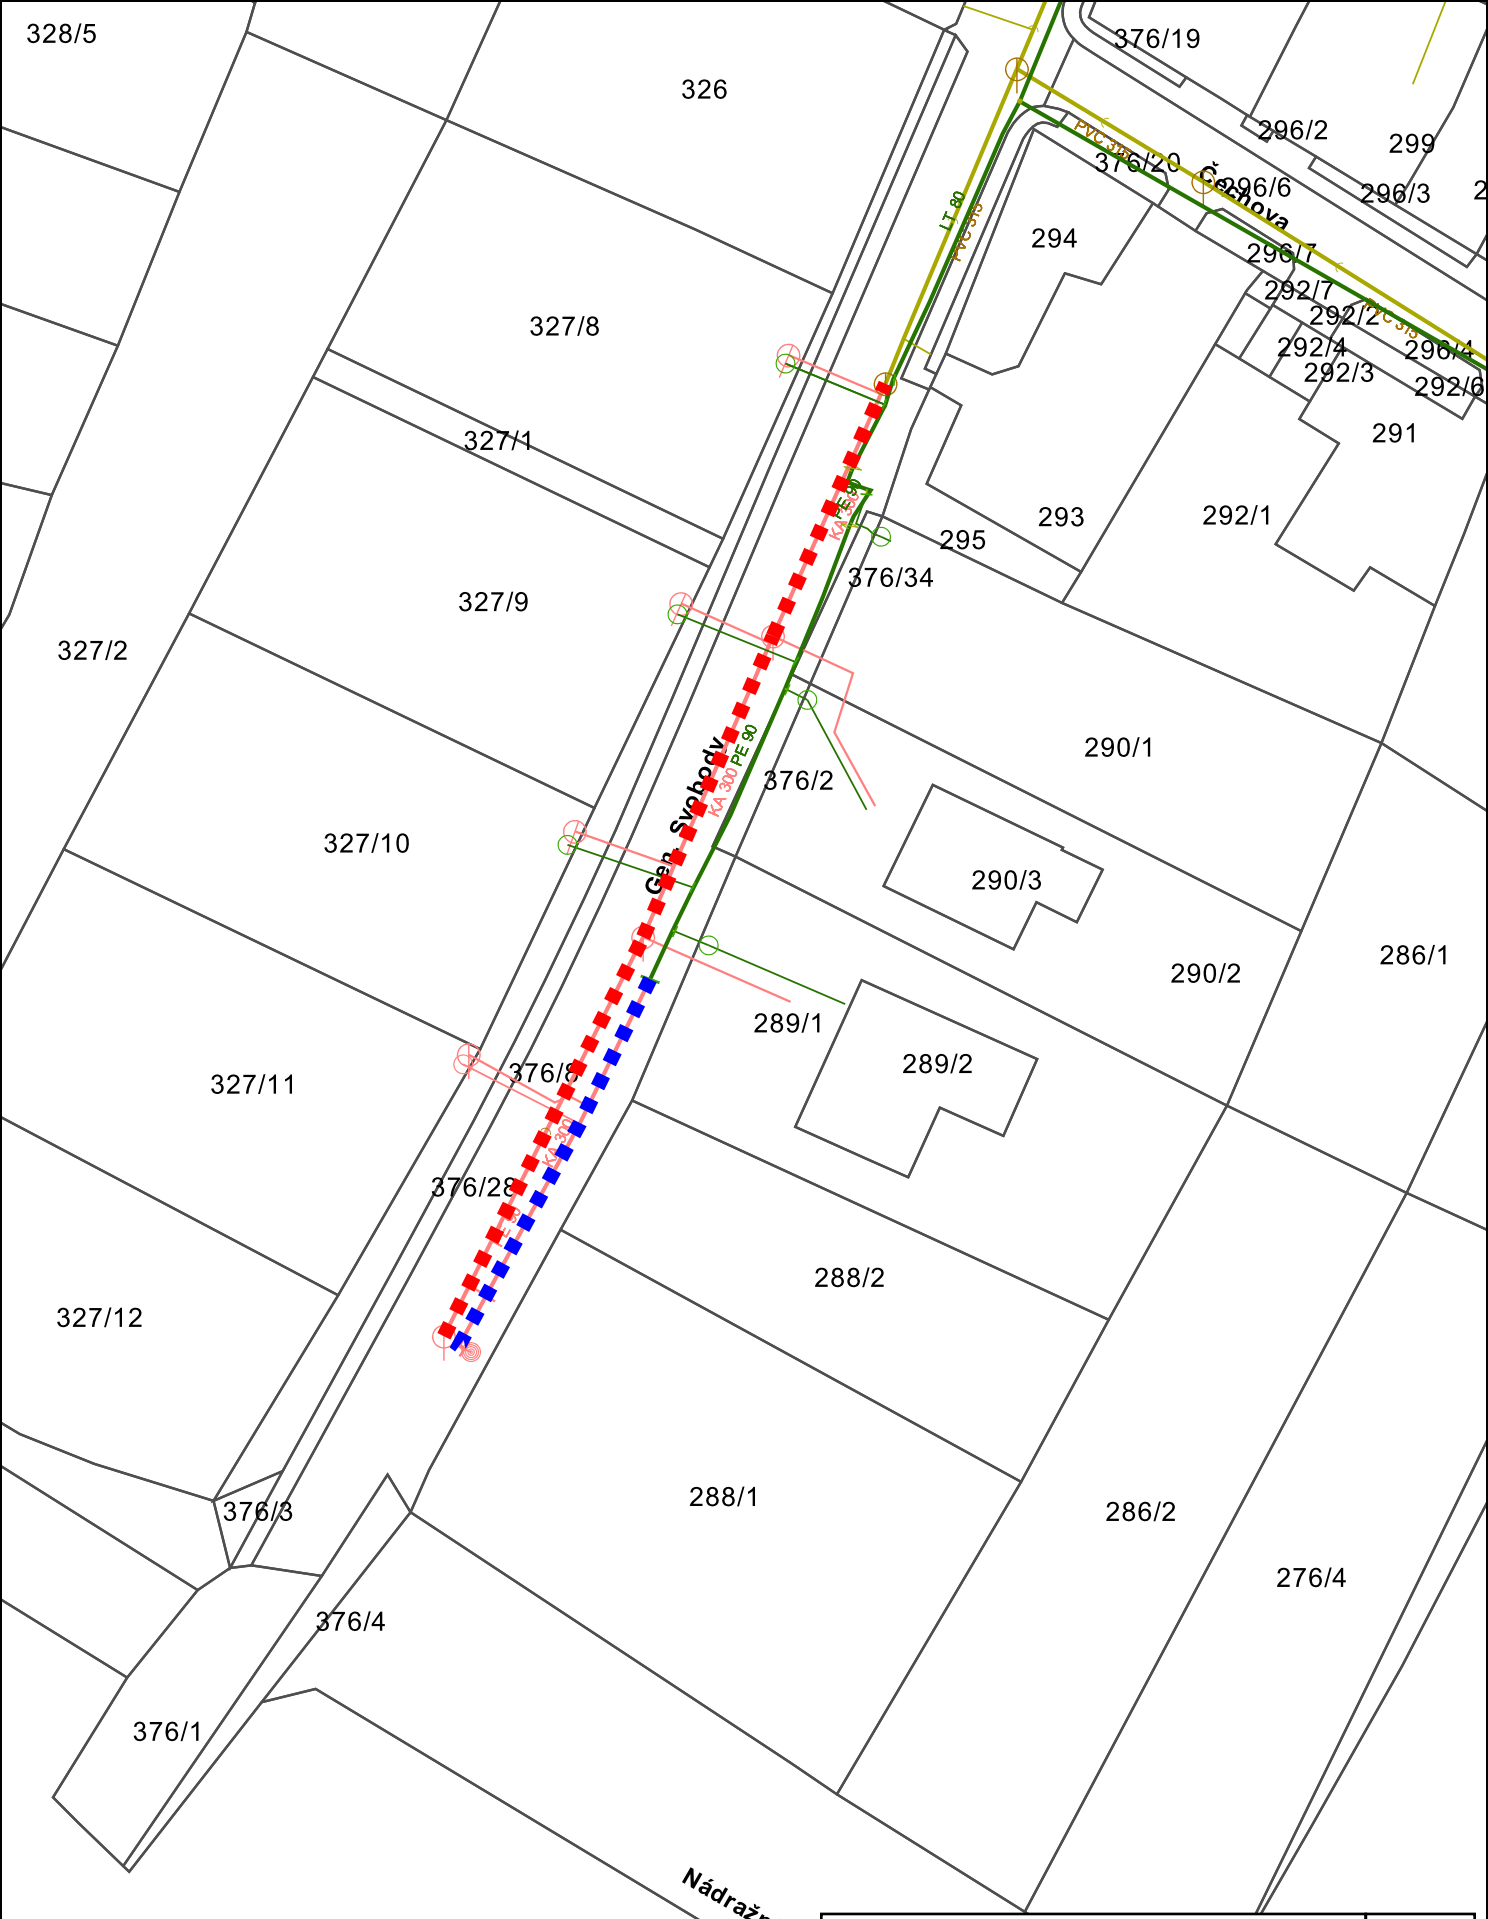

Severočeské vodovody a kanalizace, a.s. Přítkovská 1689, 415 50 Teplice		
CV004020 Březno, p.p.č. 376/29 - vodovod a kanalizace pro 10 RD		Strana: 1
Vystavil: Lenka Linkeová	Dne: 23.4.2024	1:720

©2020 SCVK, a.s.